
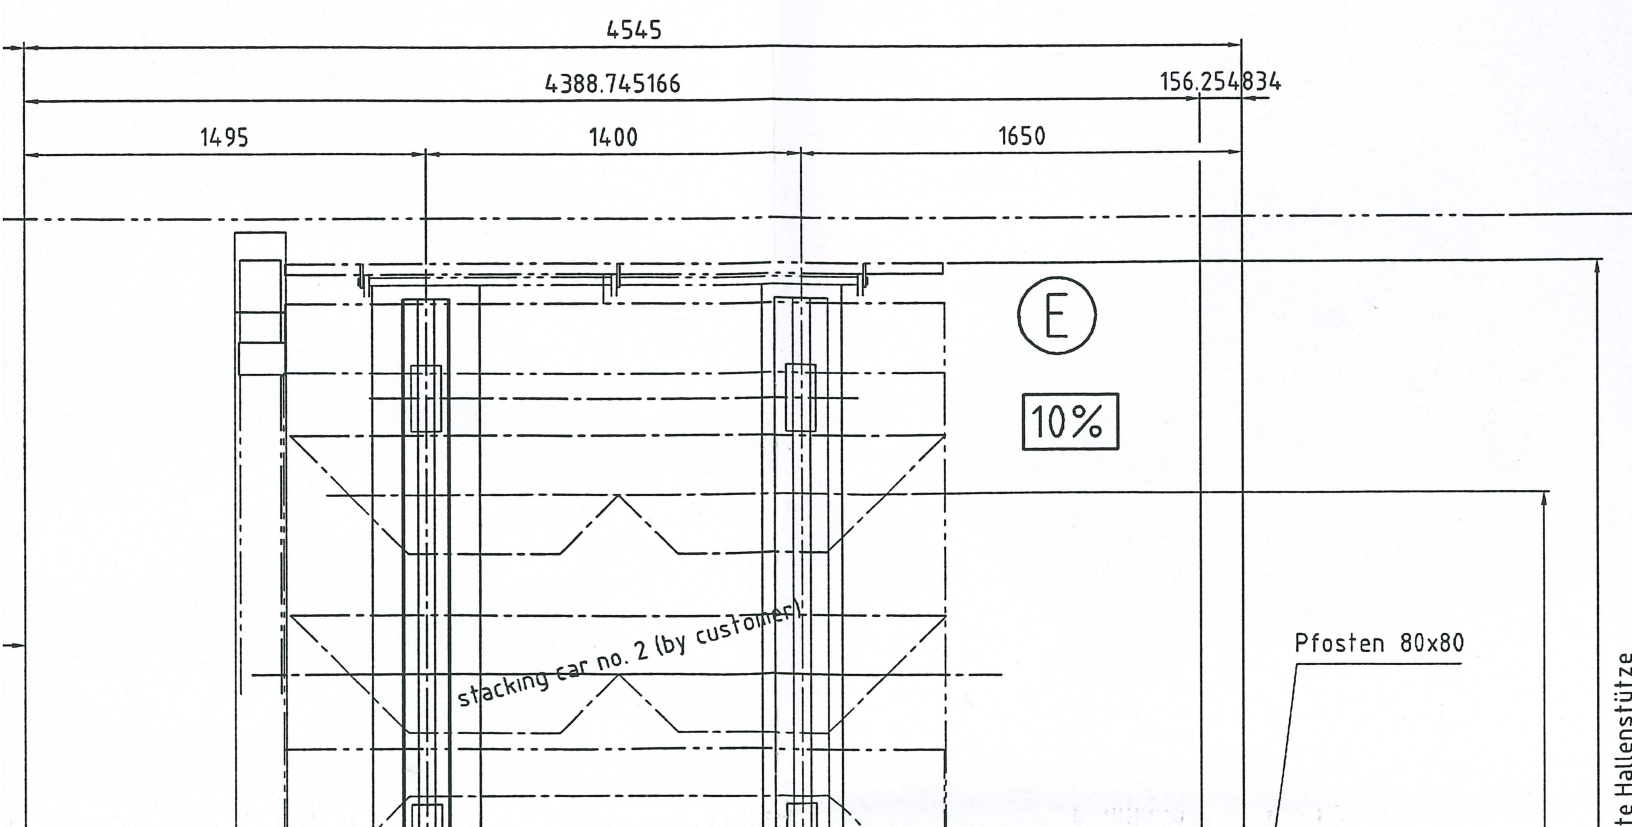



ung

Stapelwagen


stacking car
Kundenbeistellung / by customer

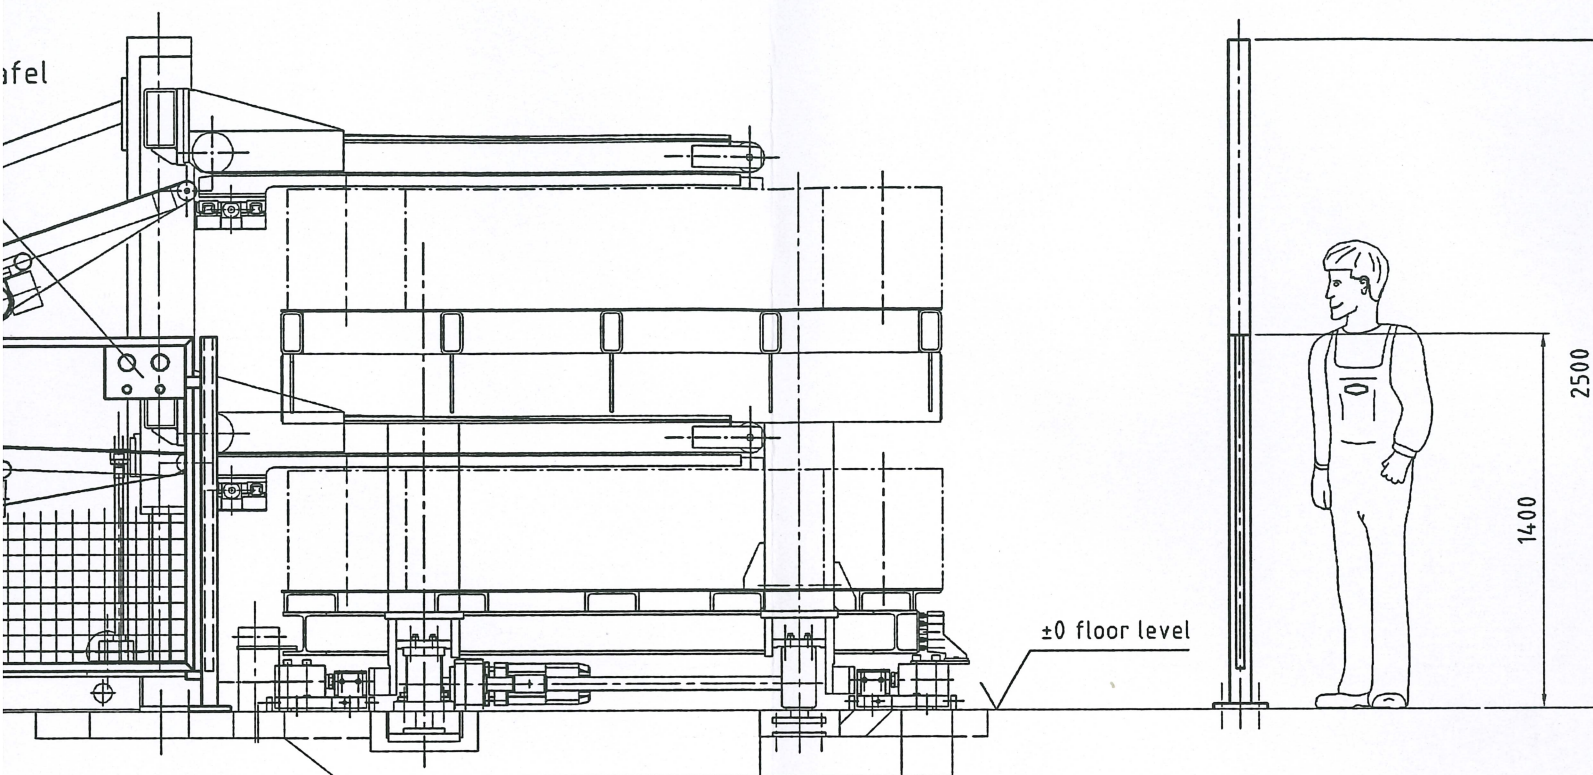

A - A

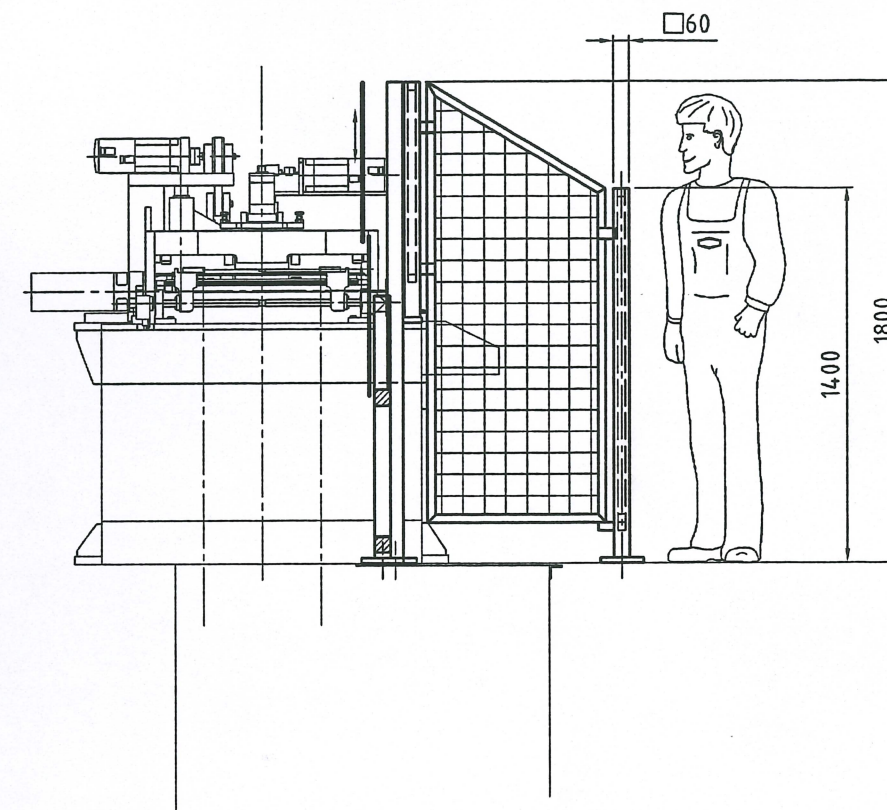

Ansicht Y

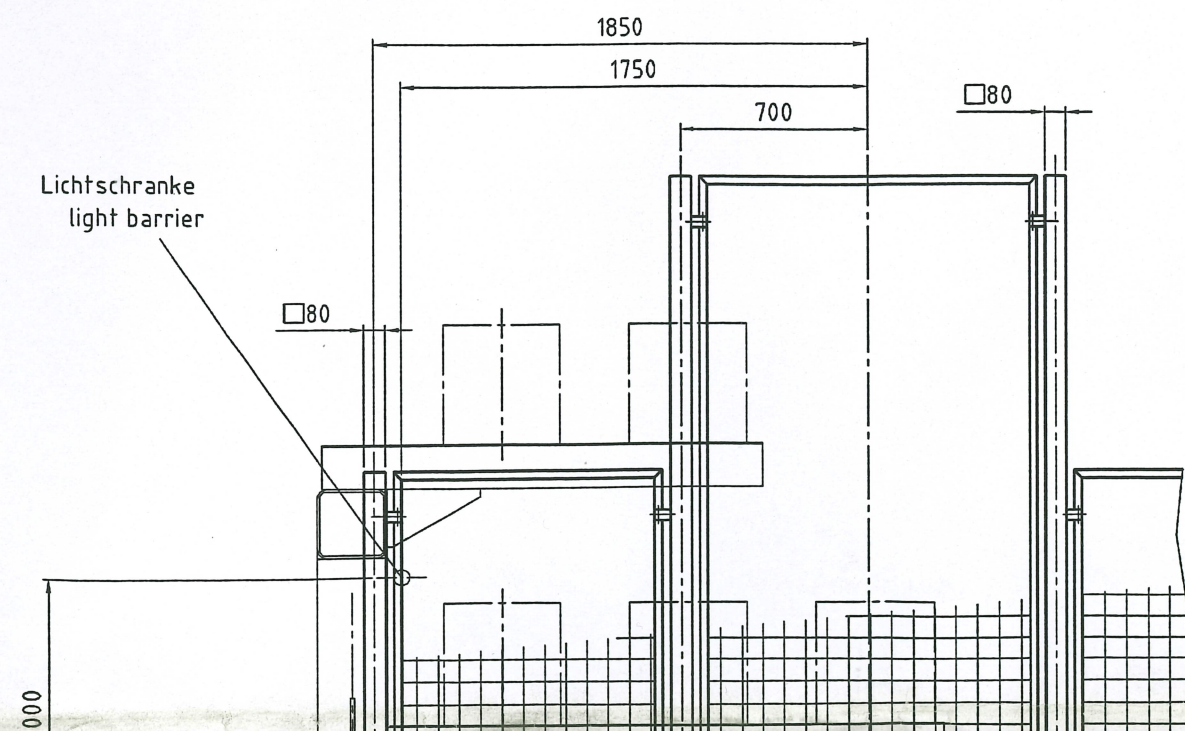

Abwickelhaspel mit 2 Coils

decoiler

Vorschubaggregat

loop pit

feed unit

Stanzaggregat

punching unit

Scherenaggregat

shering unit

Auslauftransportband

run-out conveyor belt

Umlenkvorrichtung

diverting unit

Bandlaufrichtung →

Schiebetür vertikal
650 - 2050 mm
zweiteilig, Makrolon 8mm

Sicherheitsenschalter mit Verriegelung

Pneumatik-Bedientafel
Beistellung Georg

Rohrgeländer, 60 x 60
mit Scheibe Makrolon, 8mm

pass line +1100

7500

1450

2000

1250

H=14.00
B=150

1250

H=14.00
B=150

1250

H=14.00
B=150

1745


H=14.00
B=150

755

H=14.00
B=150

1250

H=14.00
B=150

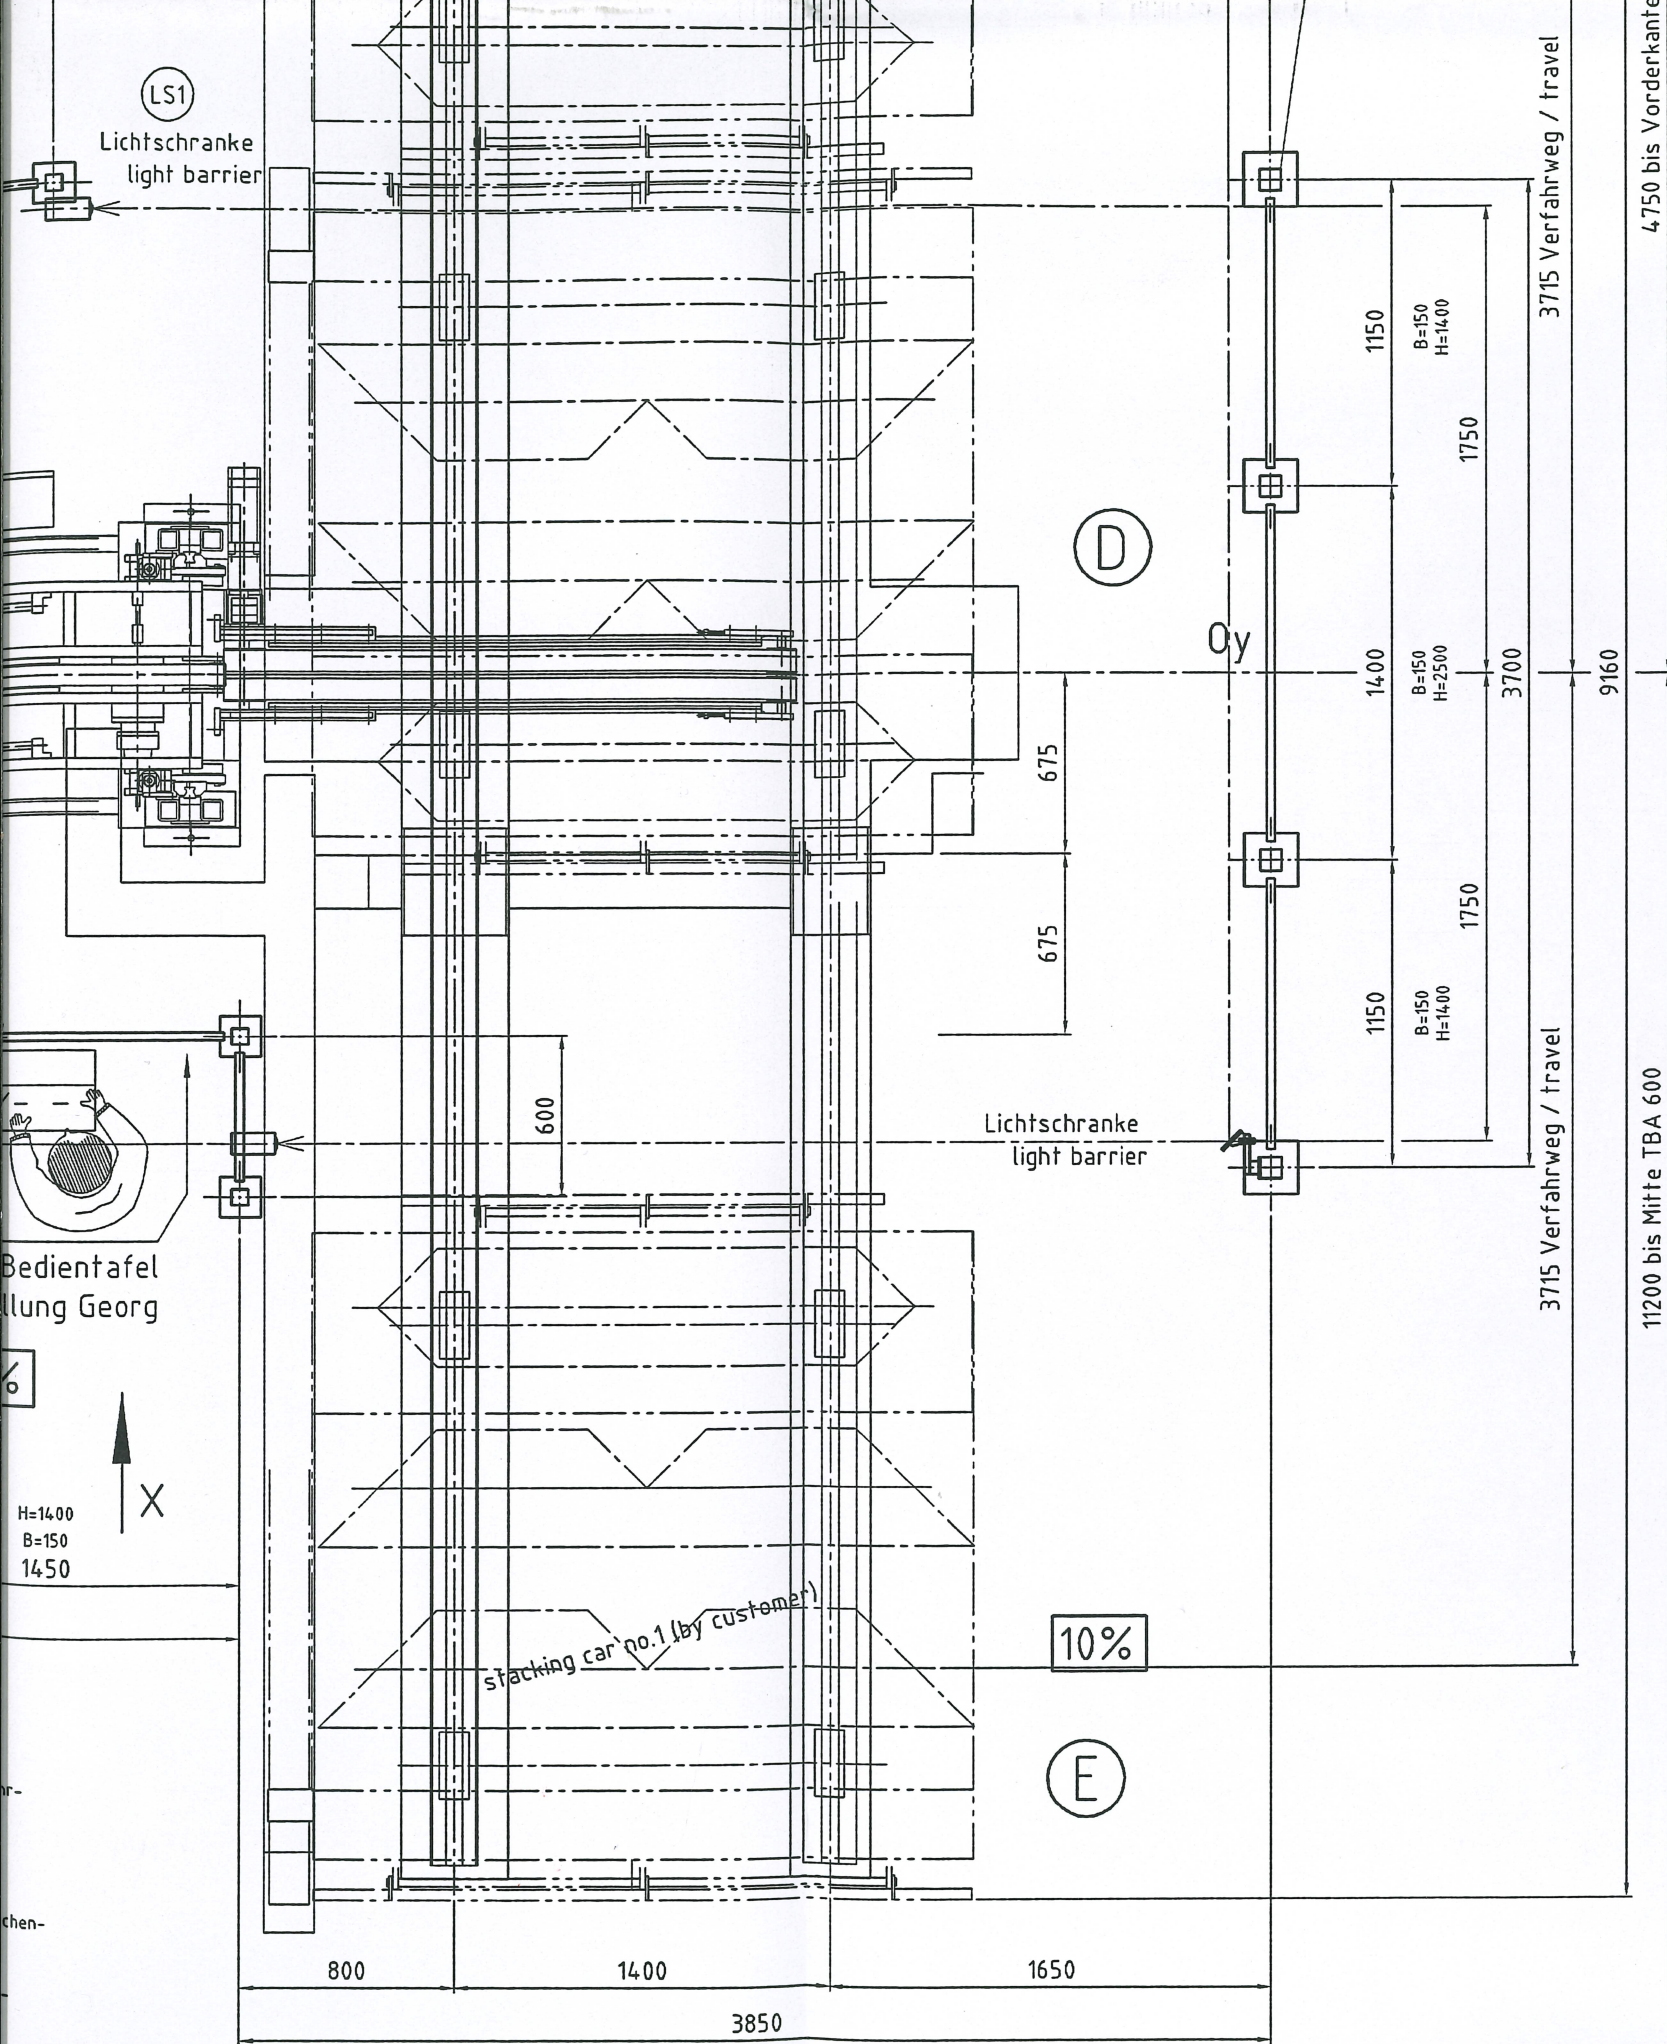

Stand / dated: 2005-10-10
~~Stand / dated: 2005-09-05~~
~~Stand / dated: 2005-06-17~~

Kunde / customer: IMEFY / Spain
 Kom: 4162-2-05

HEINRICH GEORG GMBH MASCHINENFABRIK D - 57223 KREUZTAL 	Datum		Name	Maßstab, scale 1:20	Identnummer, drawing-no.	
	Gez.	21.07.2005	C. Münker		K - 0 - 022149	
	Gepr.			Art.-Nr.	Format, size	Blatt, sheet
Benennung designation		Schutzzaunanlage zur TBA/ME/El 400x2000 PBT protective fence				

